


Vigili del Fuoco	115
Carabinieri	112
Polizia	113
Emergenza Sanitaria	118

Le persone **diversamente abili** dovranno essere sempre assistite nell'esodo. In caso di difficoltà, si dovrà avvisare il Responsabile della squadra di emergenza e/o avvalersi dell'aiuto delle persone adulte presenti, che dovranno obbligatoriamente fornire la loro disponibilità.

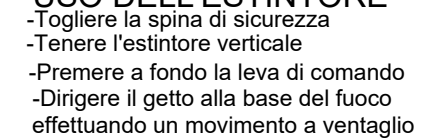

Chiunque individui un principio di incendio o rilevi qualche altro fatto anomalo (presenza di fumo, scoppi , crolli, spargimenti di sostanze infiammabili.) deve avvertire immediatamente un addetto della squadra di emergenza , segnalando:
la natura dell'emergenza
il luogo dell'emergenza
l'eventuale presenza di infortunati

- Un segnale acustico continuo e prolungato avverte di una situazione di emergenza per incendio o altra natura che richiede un'evacuazione immediata dell'edificio.

-E' importante mantenere la calma ed evitare di trasmettere il panico ad altre persone.


-Abbandonare i locali con calma ma senza indugio,utilizzando le uscite di sicurezza più vicine indicate da apposita segnaletica e riportate nelle planimetrie affisse.

- Raggiunto il punto di raccolta non rientrare nell'edificio fino a quando non vengono ripristinate le condizioni di normalità.

Diagram illustrating the layout of the 'CAMPETTO SPORTIVO' and 'AIUOLA RECINTATA' areas, showing various rooms and corridors. Key locations are marked with numbers (1-7) and letters (A, B, C, D). The diagram also includes symbols for specific features or zones (green squares with crosshairs and Roman numerals I, II, III, IV).

Labels and markers in the diagram:

- CAMPETTO SPORTIVO
- AIUOLA RECINTATA
- ALA UFFICI
- INGRESSO PRINCIPALE
- Points: 1, 2, 3, 4, 5, 6, 7
- Letters: A, B, C, D
- Green squares with crosshairs (I, II, III, IV)

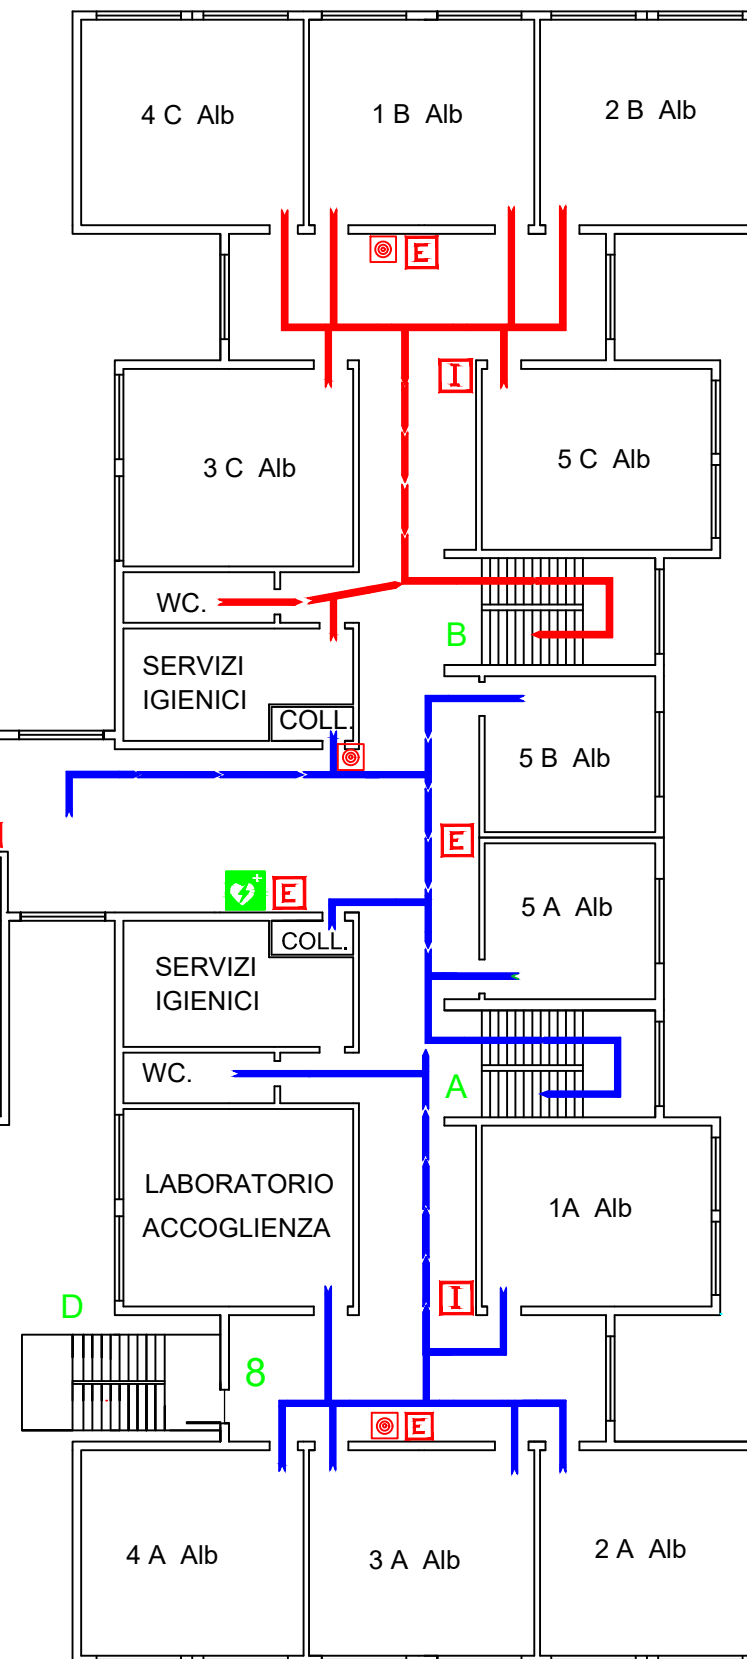

SCALA	USCITA	ZONA DI RACCOLTA
A	1a-1b-1c	I
B	3	III
C	5	III
D	7 piano rialzato	II
	8 piano 1°	II
	9 piano 2°	II

- IDRANTE
- ESTINTORE
- QUADRO ELETTRICO
- CASSETTA PRIMO SOCCORSO
- DEFIBRILLATORE
- PUI SANTE AI 1 ARME ANTINCENDIO

 ZONA DI RACCOLTA

 PERCORSO D'ESODO

A-B-C SCALE INTERNE

D SCALA ESTERNA DI EMERGENZA

1a-1b-1c-1d USCITE DI EMERGENZA

2-3-4-5-6-7-8-9-10-11

I-II-III-IV ZONE DI RACCOLTA

 VOI SIETE QUI

Adottare le procedure di evacuazione previste

SE IL FUMO RENDE IMPRATICABILE L'USCITA

- Rientrare nel locale chiudendo la porta
- Mantenersi il più basso possibile
- Proteggere le vie respiratorie
- Manifestare la propria presenza

- Mantenere la calma: non lasciarsi prendere dal panico
- Trovare luoghi di riparo da oggetti in caduta libera senza creare confusione: sotto il banco o addossati alla parete, lontano da finestre ed armadi

Dopo la scossa , all'ordine di evacuazione ,abbandonare ordinatamente l'ambiente seguendo le procedure di evacuazione previste