



Istituto Istruzione Superiore Statale

"S. Caterina da Siena-Amendola"

Scuola Capofila e Polo di Formazione Ambito SA-23

Settori: Economico – Tecnologico – Enogastronomia e Ospitalità Alberghiera

Via Lazzarelli - 84132 Salerno Tel. 089333084 - C.F. 95139760656 – CM: SAIS06900N – CU: UFS8JP

PEO: sais06900n@istruzione.it PEC: sais06900n@pec.istruzione.it – Sito Web: www.santacaterina-amendola.edu.it



Istituto d'Istruzione Superiore Statale
"S. Caterina da Siena-Amendola"
Via Lazzarelli - Salerno
Prot. 0007168 del 12/09/2025
VII (Uscita)

AL PERSONALE ATA – PROFILO COLLABORATORE SCOLASTICO

SEDE

OGGETTO: RIPARTIZIONE DEL PERSONALE CC.SS. AI PIANI E AI REPARTI PULIZIA A.S. SCOLASTICO 25/26

Visto il calendario scolastico regionale;

Vista la dotazione organica dell'Istituzione scolastica CHE AMMONTA A 14 UNITA DI CUI UNO AL 30/06/2026;

VISTO il verbale della riunione annuale del personale ATA prot.7082 del 10/09/2025

Le SS.LL. sono assegnate ai seguenti reparti come da prospetto che segue :

N°	nominativo	Piano dell'edificio	PULIZIA/SORVEGLIANZA	ORARIO DI SERVIZIO
1)	DE LIO SAPIA	RECEPTION incaricata apertura scuola	PRESIDENZA-VICE PRESIDENZA E RELATIVO BAGNO – UFFICI E BAGNO FEMMINILE UFFICIO SECONDO CRONOPROGRAMMA ALLEGATO AL PIANO DELLE ATTIVITÀ VEDI PIANTINA EDIFICIO ZONA ROSA	VEDI PROSPETTO SETTIMANALE
2)	PLACANICO SABATO	PIANO TERRA incaricato apertura scuola	AULA MAGNA- WC DOCENTI-WC H-INFERMERIA –CORRIDOIO- SCALA FINO AL PRIMO PIANO- LABORATORIO CERAMICAPALCOSCENICO- LABORATORIO SWOH COOKING spazi esterni VEDI PIANTINA EDIFICIO ZONA VERDE	VEDI PROSPETTO SETTIMANALE
3)	SANTORO LUIGI	P.T. POSTAZIONE AVANTI LABORATORI CHIMICA	LABORATORI CHIMICI E BAGNO ANTISTANTE- ESTERNO SORVEGLIANZA VARCHI ANTISTANTI LABORATORIO DI CERAMICA LATO DESTRO E SINISTRO VEDI PIANTINA DELL'EDIFICIO ZONA BLU	VEDI PROSPETTO SETTIMANALE
4)	VEROLLA GIULIO	PALESTRA	SPOGLIATOIO-DOCCE SPOGLIATOIO- WC DOCENTI-WC-PALESTRA- DEPOSITO-SALA MEDICI CAMPETTO ESTERNO CON GRADINATA VEDI PIANTINA EDIFICIO ZONA GIALLA	VEDI PROSPETTO SETTIMANALE
5)	DE ROSA PAOLO	PIANO TERRA	PULIZIA SALA DOCENTI-BIBLIOTECA CORRIDOIO ANTISTANTE – UFFICI SCALA ANTISTANTE GLI UFFICI CON SVUOTAMENTO POSACENERE E PULIZIA RECEPTION SEGRETERIA VEDI PIANTINA EDIFICIO ZONA ROSSA	TURNO POMERIDIANO
6)	DANISE GIOVANNA	CUCINA	WC ALUNNI-SPOGLIATOIO - BAGNO SALE E CUCINA-SCALA FINO AL PRIMO PIANO ANTE SALA RISTORAZIONE- SALA- -CUCINA-VEDI PIANTINA DELL'EDIFICIO ZONA ROSA	VEDI PROSPETTO SETTIMANALE
7)	PITRUZZIELLO CRISTINA	CUCINA	WC ALUNNI-SPOGLIATOIO - BAGNO SALE E CUCINA-SCALA FINO AL PRIMO PIANO ANTE SALA RISTORAZIONE-	

			SALA- -CUCINA-VEDI PIANTINA DELL'EDIFICIO ZONA ROSA	
8)	CALVANESE MASSIMO	PIANO PRIMO	VEDI PIANTINA ZONA BLU	VEDI PROSPETTO SETTIMANALE
9)	SPATUZZO GIUSEPPE	PIANO PRIMO	VEDI PIANTINA ZONA ROSSA	VEDI PROSPETTO SETTIMANALE
10)	VITALE ROSA	PIANO PRIMO	VEDI PIANTINA ZONA VERDE	VEDI PROSPETTO SETTIMANALE
11)	TEDESCO ADELAIDE	PIANO PRIMO/RECEPTION	VEDI PIANTINA ZONA GIALLA	TURNO POMERIDIANO
12)	MELFI LUCIA	SECONDO PIANO	VEDI PIANTINA ZONA VERDE	VEDI PROSPETTO SETTIMANALE
13)	PASCALE MARIA TERESA	PIANO SECONDO	VEDI PIANTINA ZONA ROSSA	VEDI PROSPETTO SETTIMANALE
14)	CALICCHIO LEOPOLDO	PIANO SECONDO	VEDI PIANTINA ZONA BLU	VEDI PROSPETTO SETTIMANALE

Le SS.LL. si dedicheranno alle pulizie del piano assegnato SECONDO CRONOPROGRAMMA. La seguente ripartizione è sempre modificabile per sopravvenute esigenze di servizio.


Il Direttore dei SS.GG.AA.

Dott.ssa Maria Vitale

Firma autografa sostituita a mezzo stampa
ai sensi dell'art. 3 comma 2 del D.L. 39/93

Il Dirigente Scolastico
Prof.ssa Anna Rita Carrafiello*

(*) Il documento è firmato digitalmente ai sensi del D.Lgs. 82/2005 s.m.i.e norme collegate e sostituisce il documento cartaceo e la firma autografa.

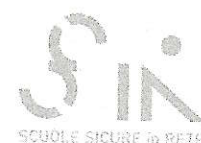

DANISE GIOVANNA - PETRUZZIELLO CRISTINA
VEROLLA GIULIO PLACANICA SABATO


DE LIO SAPIA

SANTORO LUIGI

DE ROSA PAOLO

ISTITUTO ISTRUZIONE SUPERIORE STATALE
"S. CATERINA DA SIENA - AMENDOLA"
VIA LAZZARELLI -SALERNO-

- Postazioni di sorveglianza VEROLLA
- Postazioni di sorveglianza DANISE
- Postazioni di sorveglianza DE ROSA

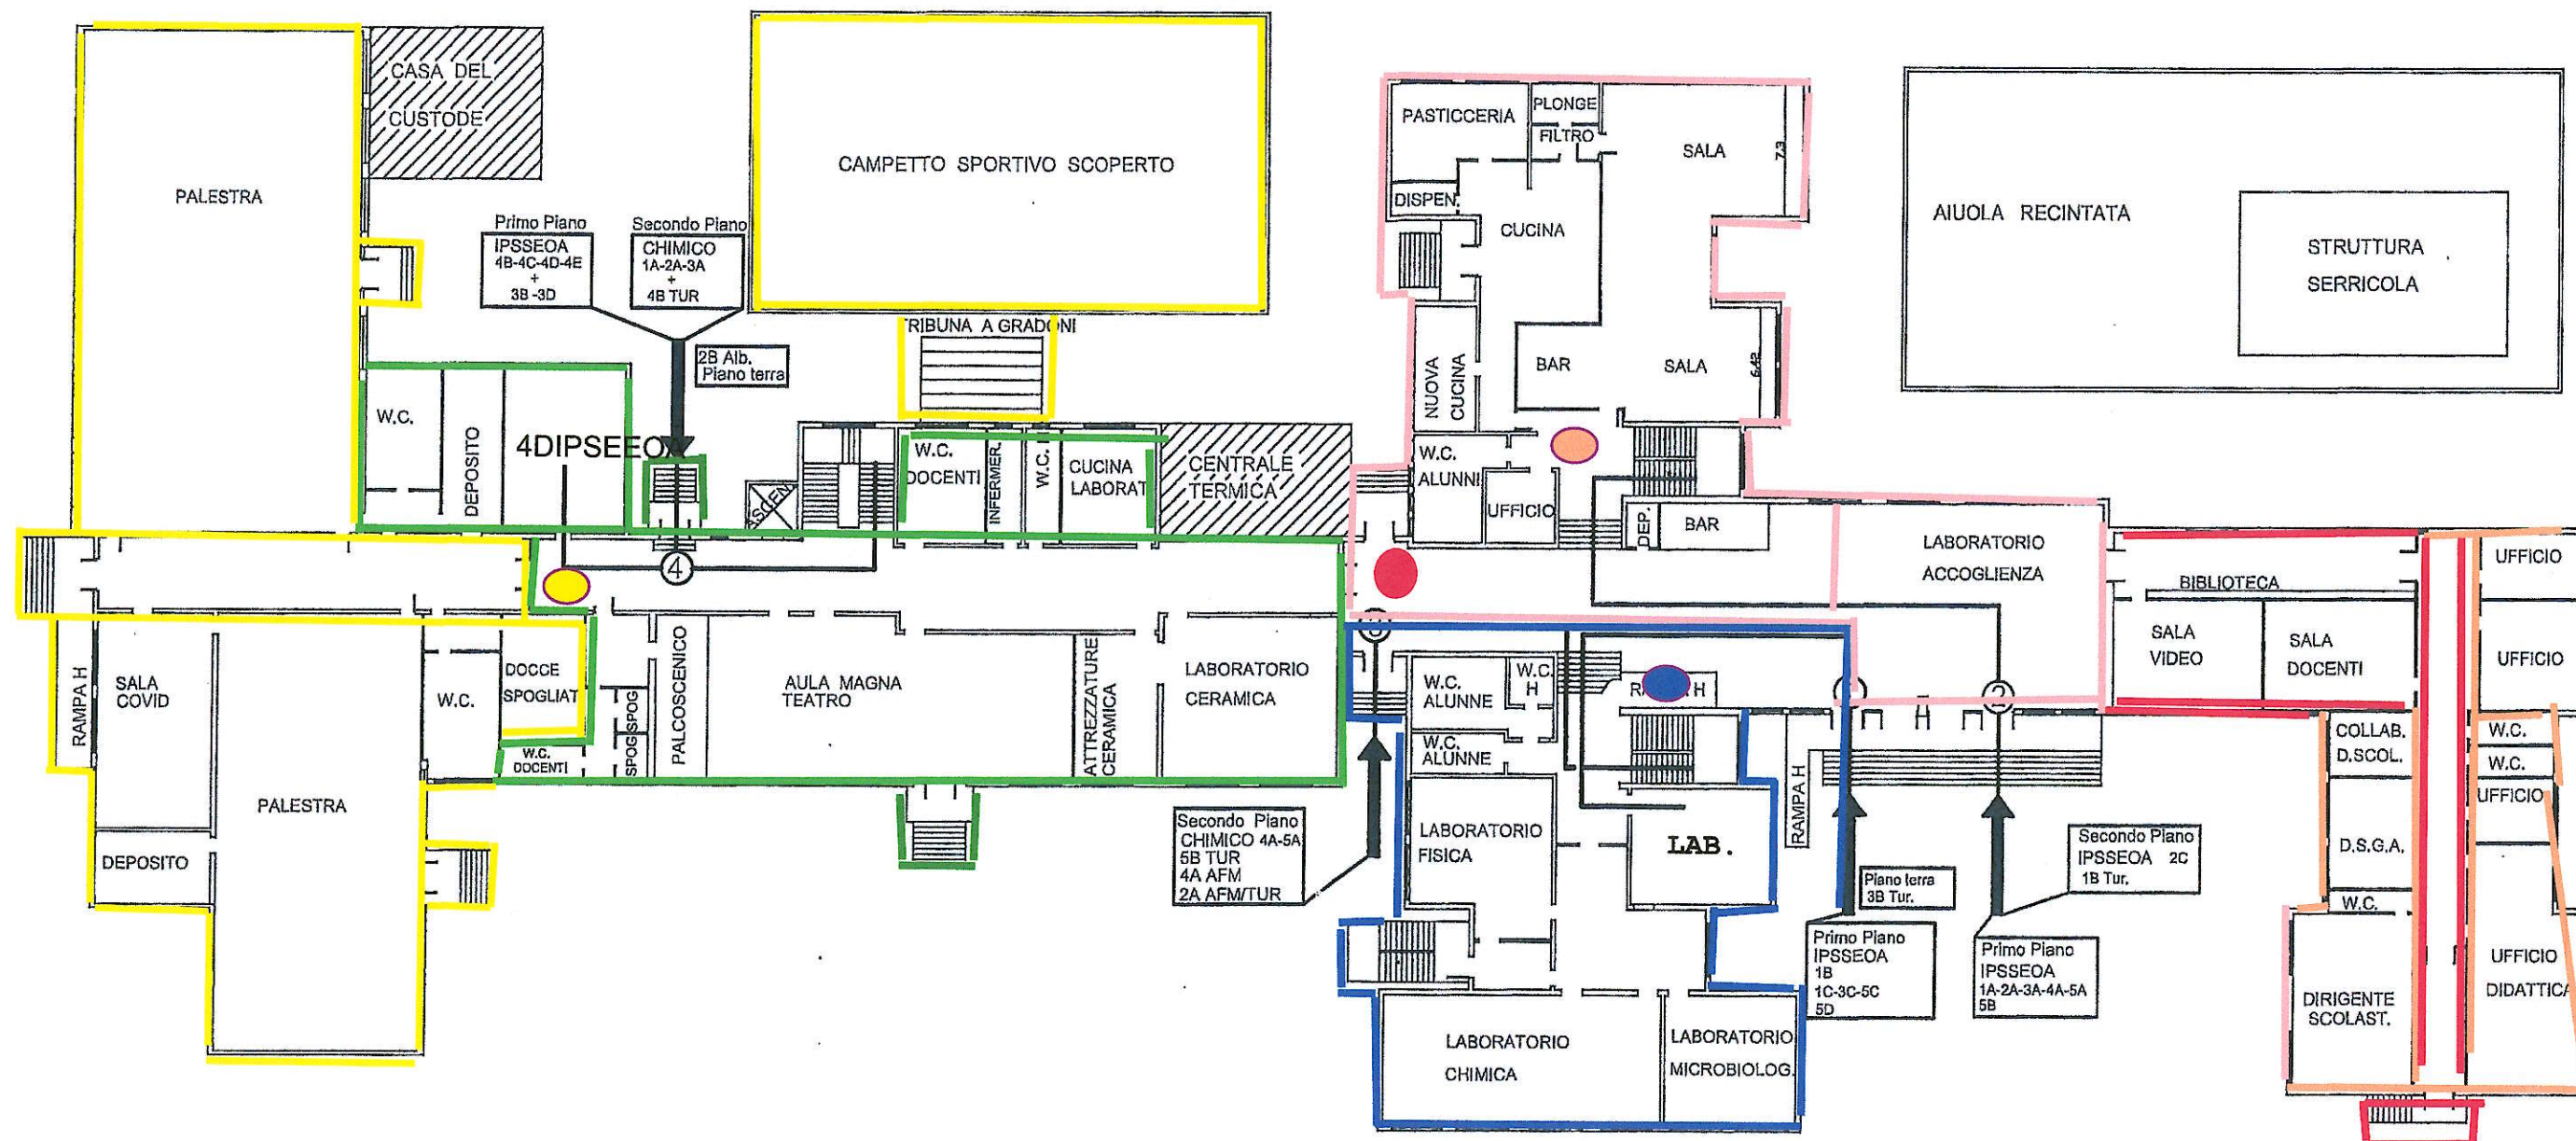

PIANTA PIANO RIALZATO

INDICAZIONI DELLE PORTE E PERCORSI DI INGRESSO E USCITA
UBICAZIONE DELLE CLASSI
ANNO SCOLASTICO 2025/2026

INGRESSO PRINCIPALE

Handwritten signature: Rossetti


ISTITUTO ISTRUZIONE SUPERIORE STATALE
"S. CATERINA DA SIENA - AMENDOLA"
VIA LAZZARELLI -SALERNO-

TEDESCO ADELAIDE SERALE

CALVANESE MASSIMO

VITALE ROSA

SPATUZZO GIUSEPPE

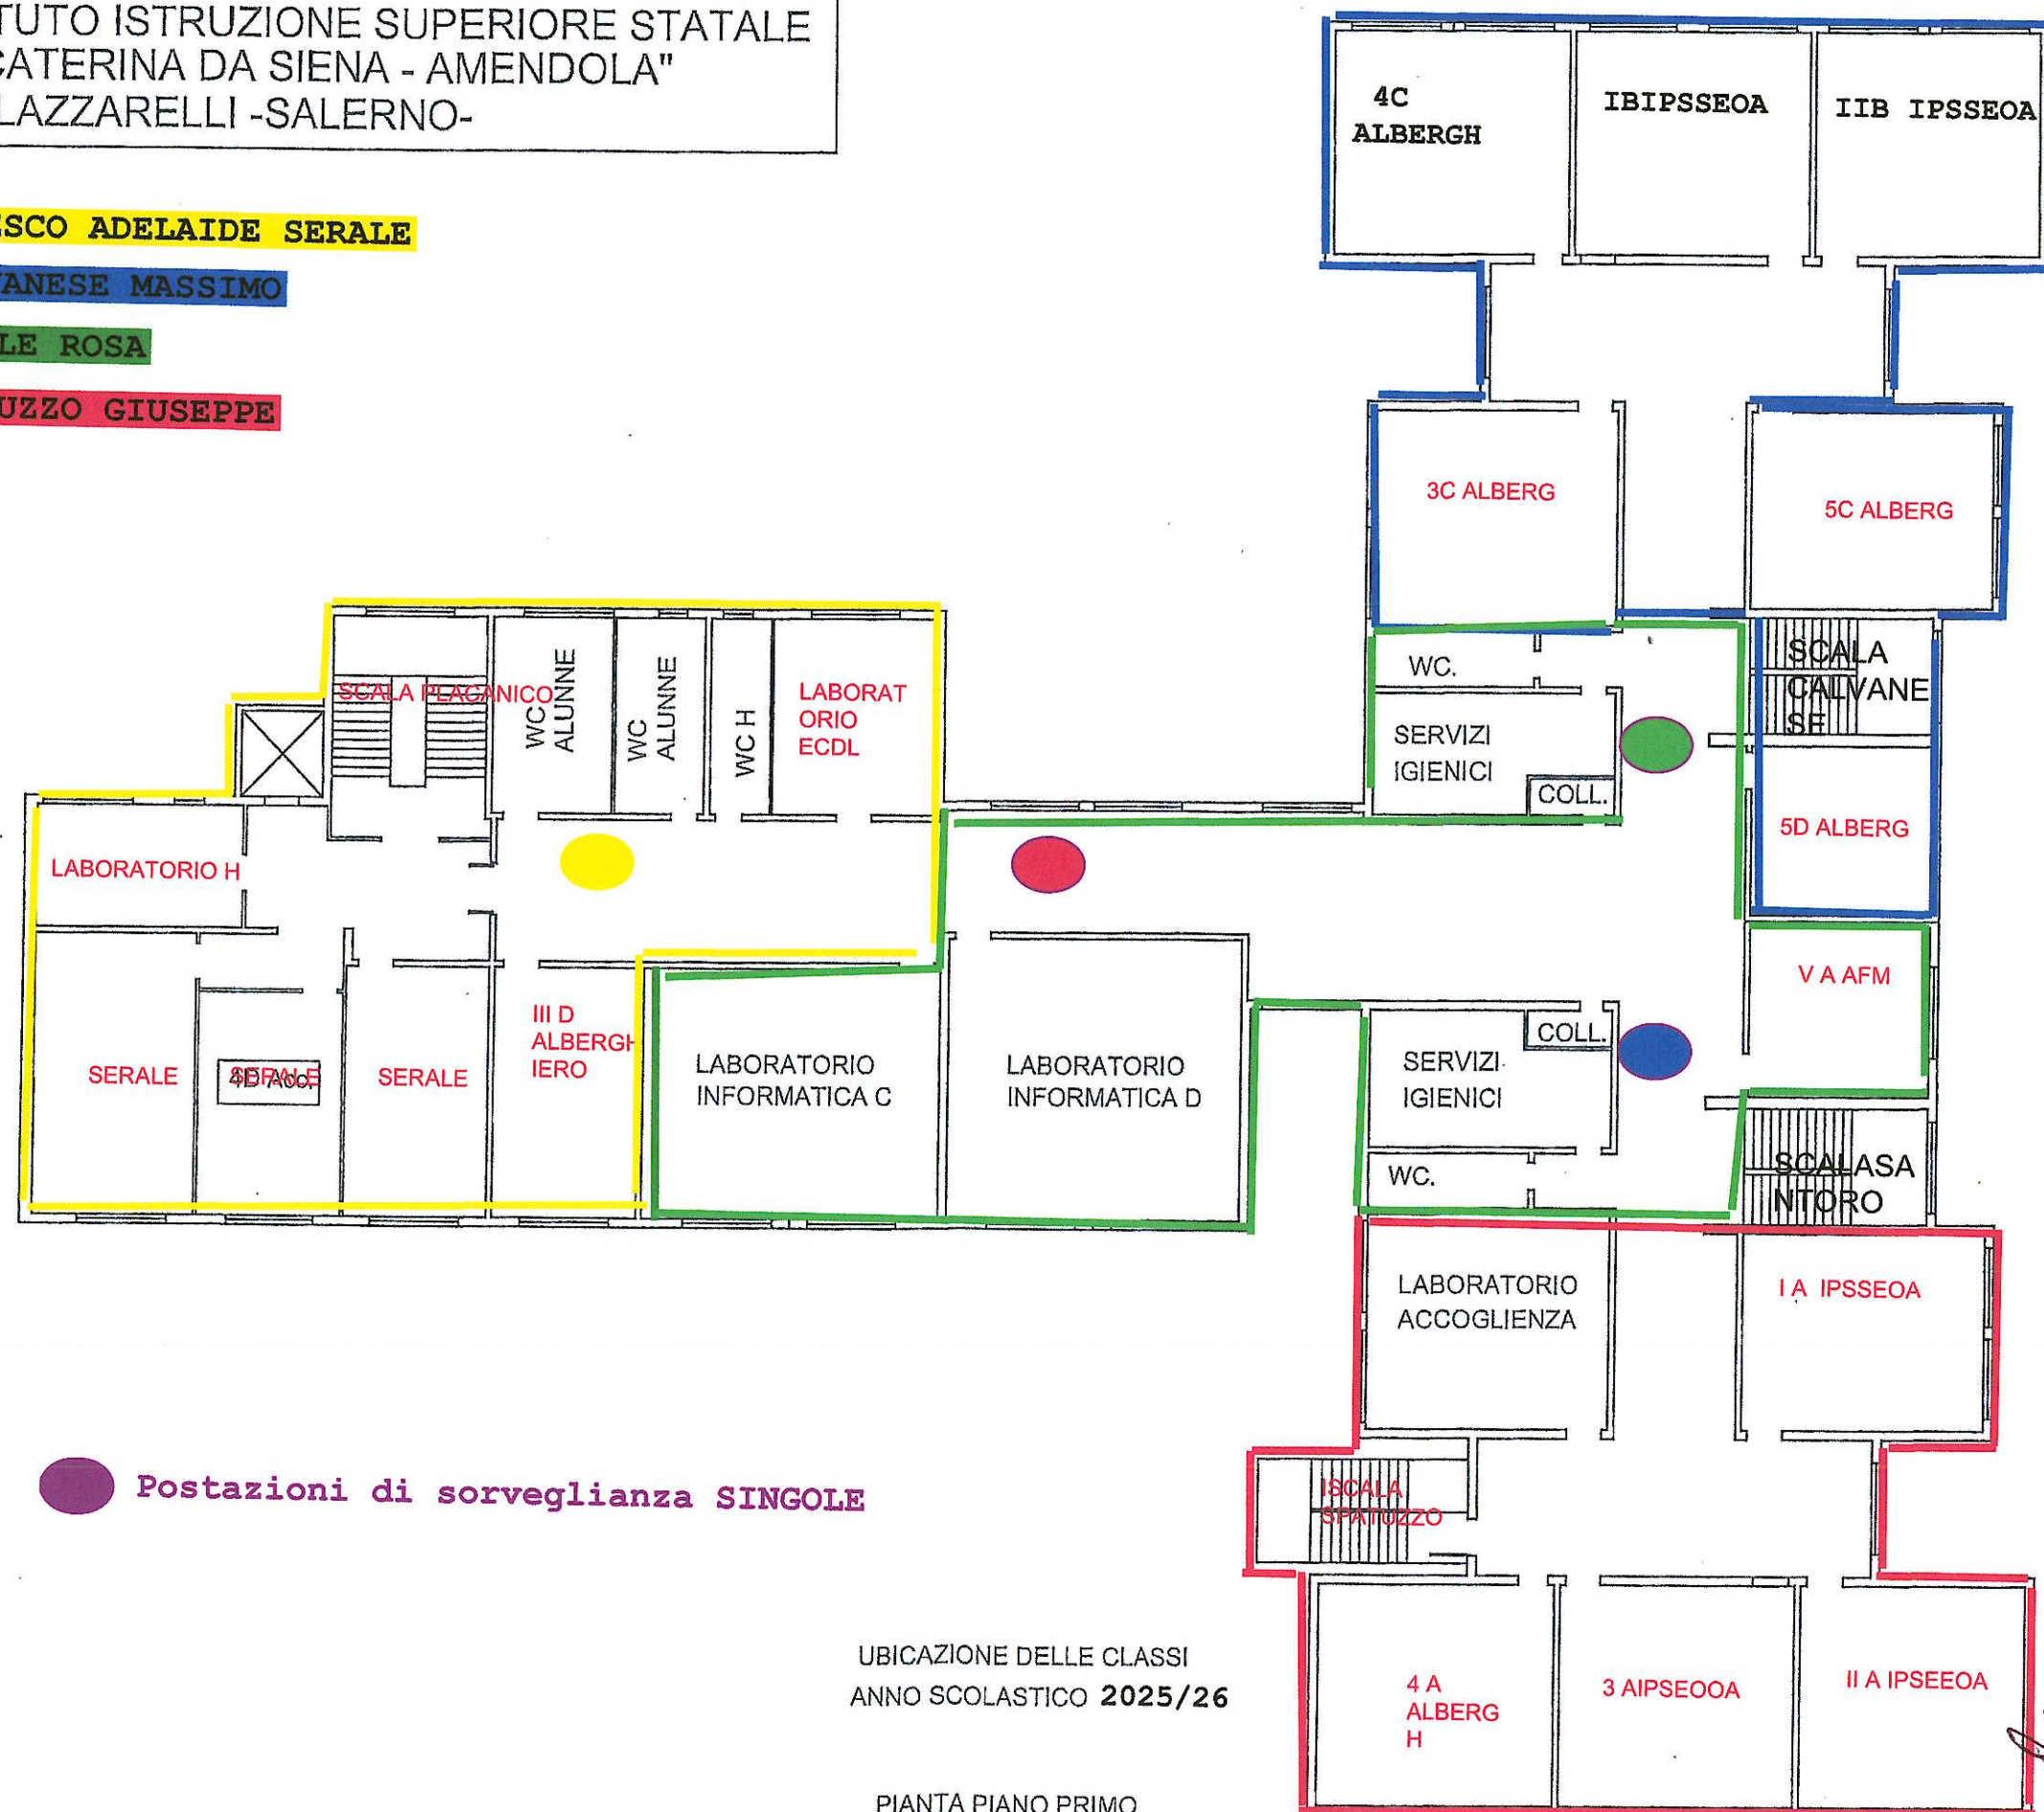

● Postazioni di sorveglianza SINGOLE

UBICAZIONE DELLE CLASSI
ANNO SCOLASTICO 2025/26

PIANTA PIANO PRIMO


Flavio Tola

ISTITUTO ISTRUZIONE SUPERIORE STATALE
"S. CATERINA DA SIENA - AMENDOLA"
VIA LAZZARELLI -SALERNO-

MELFI LUCIA

CALICCHIO LEOPOLDO

PASCALE MARIA TERESA

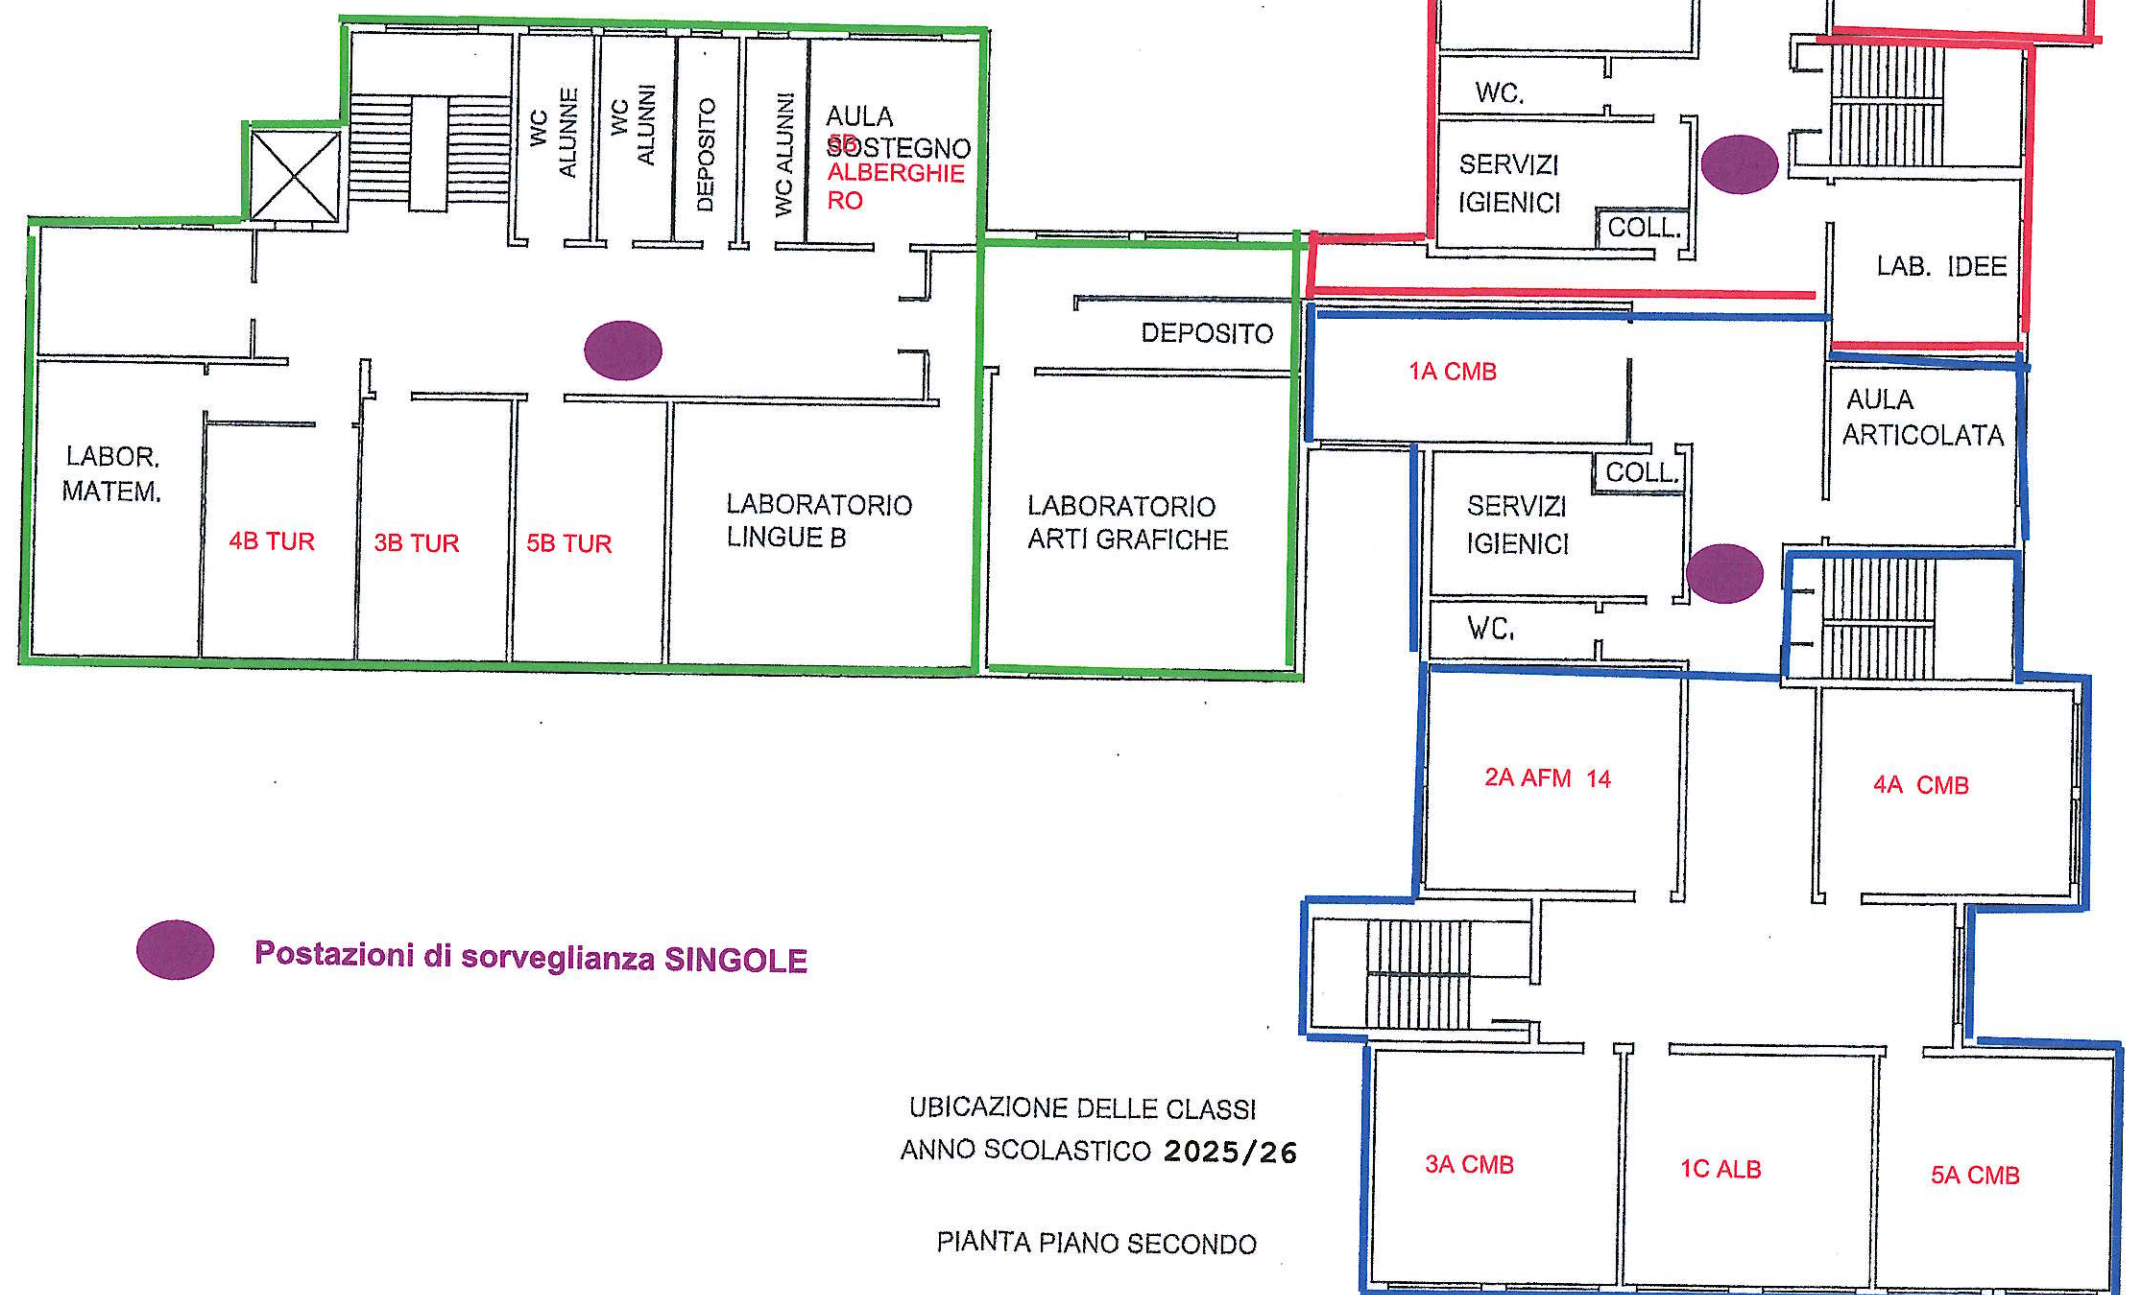

UBICAZIONE DELLE CLASSI
ANNO SCOLASTICO 2025/26

PIANTA PIANO SECONDO

Handwritten signature